


RED DE ABASTECIMIENTO DE AGUA Y RIEGO

-  RED DE ABASTECIMIENTO DE AGUA
-  LLAVE DE CORTE
-  BOCA DE RIEGO
-  DESAGÜE
-  TAPON

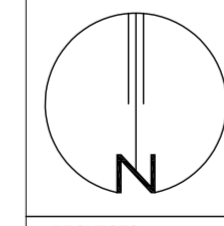

DOCUMENTO PARA APROBACION DEFINITIVA

10

PROYECTO
EGISTASMOA

4ª MODIFICACION
DEL PLAN PARCIAL DE ORDENACION URBANA
DEL SECTOR Nº-13 "LARREIN" SALBURUA.
(VITORIA-GASTEIZ)


PLANO
PLANUA

ESQUEMA DE RED DE ABASTECIMIENTO DE AGUA
Y RIEGO

ESQUEMA DE RED DE ABASTECIMIENTO DE AGUA Y RIEGO

ESCALA: 1/2000

ESCALA GRAFICA

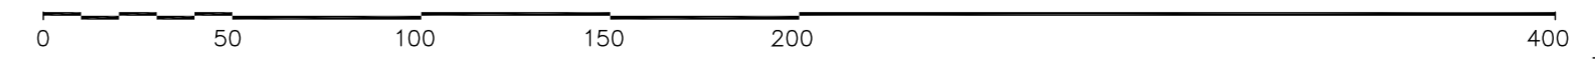

ESCALA
ESKALA

FECHA
DATA

EQUIPO REDACTOR
IDAZLARRE-TALDEA

1/2000

JUNIO 2012

LUIS LOPEZ DE ARMENTIA ORBE (ARQUITECTO DIRECTOR)
FERNANDO BAJIO MARTINEZ DE MURGUÍA (ARQUITECTO URBANISTA)