






RED DE SUMINISTRO DE ENERGIA ELECTRICA

-  RED DE SUMINISTRO DE ENERGIA ELECTRICA
-  ARQUETA DE REGISTRO

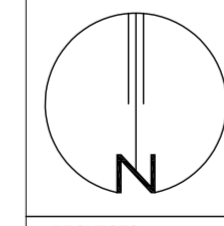

DOCUMENTO PARA APROBACION DEFINITIVA

13


PROYECTO REGISTRO
4ª MODIFICACION DEL PLAN PARCIAL DE ORDENACION URBANA DEL SECTOR Nº-13 "LARREIN" SALBURUA. (VITORIA-GASTEIZ)

PLANO PLANUA
ESQUEMA RED DE SUMINISTRO DE ENERGIA ELECTRICA

ESQUEMA RED DE SUMINISTRO DE ENERGIA ELECTRICA

ESCALA: 1/2000

ESCALA GRAFICA

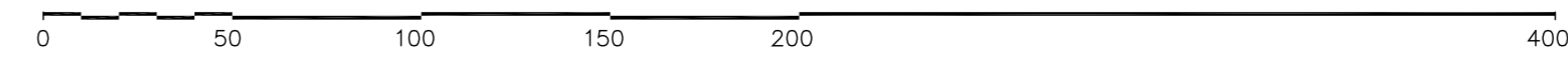

| | | |
|-----------------|----------------|-------------|
| ESCALA | ESKALA | 1/2000 |
| FECHA | DATA | JUNIOO 2012 |
| EQUIPO REDACTOR | IDAZLARRIALDEA | |

LUIS LOPEZ DE ARMENTIA ORBE (ARQUITECTO DIRECTOR)
 FERNANDO BAJIO MARTINEZ DE MURGUÍA (ARQUITECTO URBANISTA)