

	SISTEMA GENERAL DE ESPACIOS LIBRES	62.758,74 m <sup>2</sup>
	SISTEMA GENERAL DE TRANSPORTES Y COMUNICACIONES	14.008,72 m <sup>2</sup>

**CALIFICACIÓN GLOBAL  
KALIFIKAZIO OROKORRA**


- Red viaria
- Bideak
- Transportes
- Garraioak
- Equipamiento comunitario
- Gizarte ekipamendua
- Espacios libres
- Toki irekiak
- Ríos
- Ibalak
- Infraestructuras básicas y grandes servicios urbanos
- Oinartzko azpiegiturak eta zerbitzu handiak
- Residencial
- Etebilitzetarakoa
- Productivo
- Ekoizpenekoa
- Terciario
- Zerbitzuetakoa

**SUELO URBANIZABLE SIN SECTORIZAR  
LURZORU URBANIZAGARRI SEKTORIZATU GABEA**

- Actividades económicas
- Iharduera ekonomikoak

**SUELO NO URBANIZABLE  
LURZORU URBANIZAEZINA**

- Especial protección / Babes berezia
- Medioambiental
  - Ingurumenekoa
  - Arqueológica
  - Arkeologikoa
  - Aguas superficiales
  - Gainazaleko urak
  - Inundables
  - Uholdeena
  - Red viaria
  - Bideena
  - Red ferroviaria
  - Trenbideena
- Areas de valor / Baliodun guneak
- Natural grado uno
  - Lehen graduko naturguneak
  - Natural grado dos
  - Bigarren graduko naturguneak
  - Forestal
  - Baso lurra
  - Agrícola paisajístico
  - Balio paisajistikodun nekazaritza lurak
  - Agrícola
  - Nekazaritza lurak
- Conservación estructural (SNU)
  - Egituraren kontserbazioa (LEU)

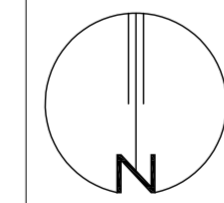

DOCUMENTO PARA APROBACION DEFINITIVA

5


**4ª MODIFICACION  
DEL PLAN PARCIAL DE ORDENACION URBANA  
DEL SECTOR Nº-13 "LARREIN" SALBURUA.  
( VITORIA-GASTEIZ )**

**CALIFICACION GLOBAL  
PLAN PARCIAL MODIFICADO**

**CALIFICACIÓN GLOBAL**

ESCALA: 1/2000

ESCALA GRAFICA

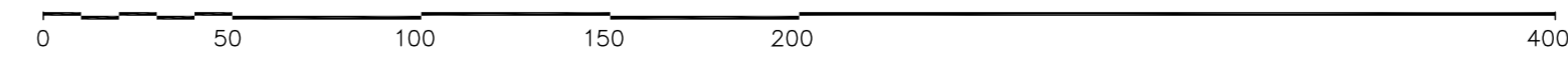

ESCALA  
ESKALA

1/2000

FECHA  
DATA

JUNIO 2012

EQUIPO REDACTOR  
IDAZLARITZALDEA

LUIS LÓPEZ DE ARMENTIA ORBE (ARQUITECTO DIRECTOR)  
FERNANDO BAJO MARTÍNEZ DE MURGUÍA (ARQUITECTO URBANISTA)