


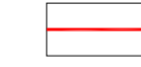





**AISLAMIENTO ACUSTICO**


TODOS LOS PROYECTOS DE EDIFICACION CUMPLIRAN EL DB-HR DEL C.T.E. Y MIENTRAS SE REALIZA EL PROYECTO DE EVALUACION DE IMPACTO SONORO, QUE FACILITE LOS NIVELES SONOROS DEL RUIDO AEREO, SE ADOPTA COMO RECOMENDACION DE AISLAMIENTO ACUSTICO GLOBAL EN FACHADAS:

-  ≥ 37 db (A)
-  ≥ 33 db (A)


**ZONA INUNDABLE**

-  PERIODO DE RETORNO 500 AÑOS
-  PERIODO DE RETORNO 100 AÑOS
-  PERIODO DE RETORNO 10 AÑOS
-  AREA DE SUELO POTENCIALMENTE CONTAMINADO, PARCELA VERTEDERO DE ARKAIA, EXPTE. VP/09/005/05
-  ACUIFERO

**AFECCION AL ACUIFERO**

-  AREA EN LA QUE SOLO PUEDE CONSTRUIRSE UNA UNICA PLANTA DE SOTANO, EN AQUELLAS PARCELAS SIN LICENCIA ANTERIOR AL 17 DE MAYO DE 2012.

351 • SITUACION ORIENTATIVA DE HALLAZGO COLUMNA MILIARIA  
 COORDENADAS DATUM-ETRS 89  
 x - 528733.62  
 y - 4742985.51

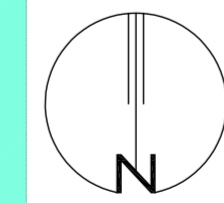


DOCUMENTO PARA APROBACION DEFINITIVA

PROYECTO: EGIESTASMOA  
 **4ª MODIFICACION DEL PLAN PARCIAL DE ORDENACION URBANA DEL SECTOR Nº-13 "LARREIN" SALBURUA. ( VITORIA-GASTEIZ )**  
 PLANO PLANUA: OTROS CONDICIONANTES DE LA EDIFICACION. SUELO CONTAMINADO, INUNDABILIDAD Y PROTECCION ACUSTICA. PLAN PARCIAL MODIFICADO

**OTROS CONDICIONANTES DE LA EDIFICACION**

ESCALA: 1/2000

ESCALA GRAFICA

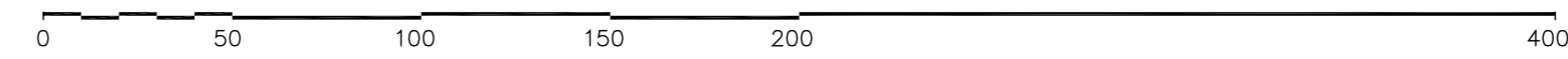

|                 |               |            |
|-----------------|---------------|------------|
| ESCALA          | ESKALA        | 1/2000     |
| FECHA           | DATA          | JUNIO 2012 |
| EQUIPO REDACTOR | IDAZLARTALDEA |            |