


SUPERFICIE HORIZONTAL INTERNA
ELEVACION 553 m.

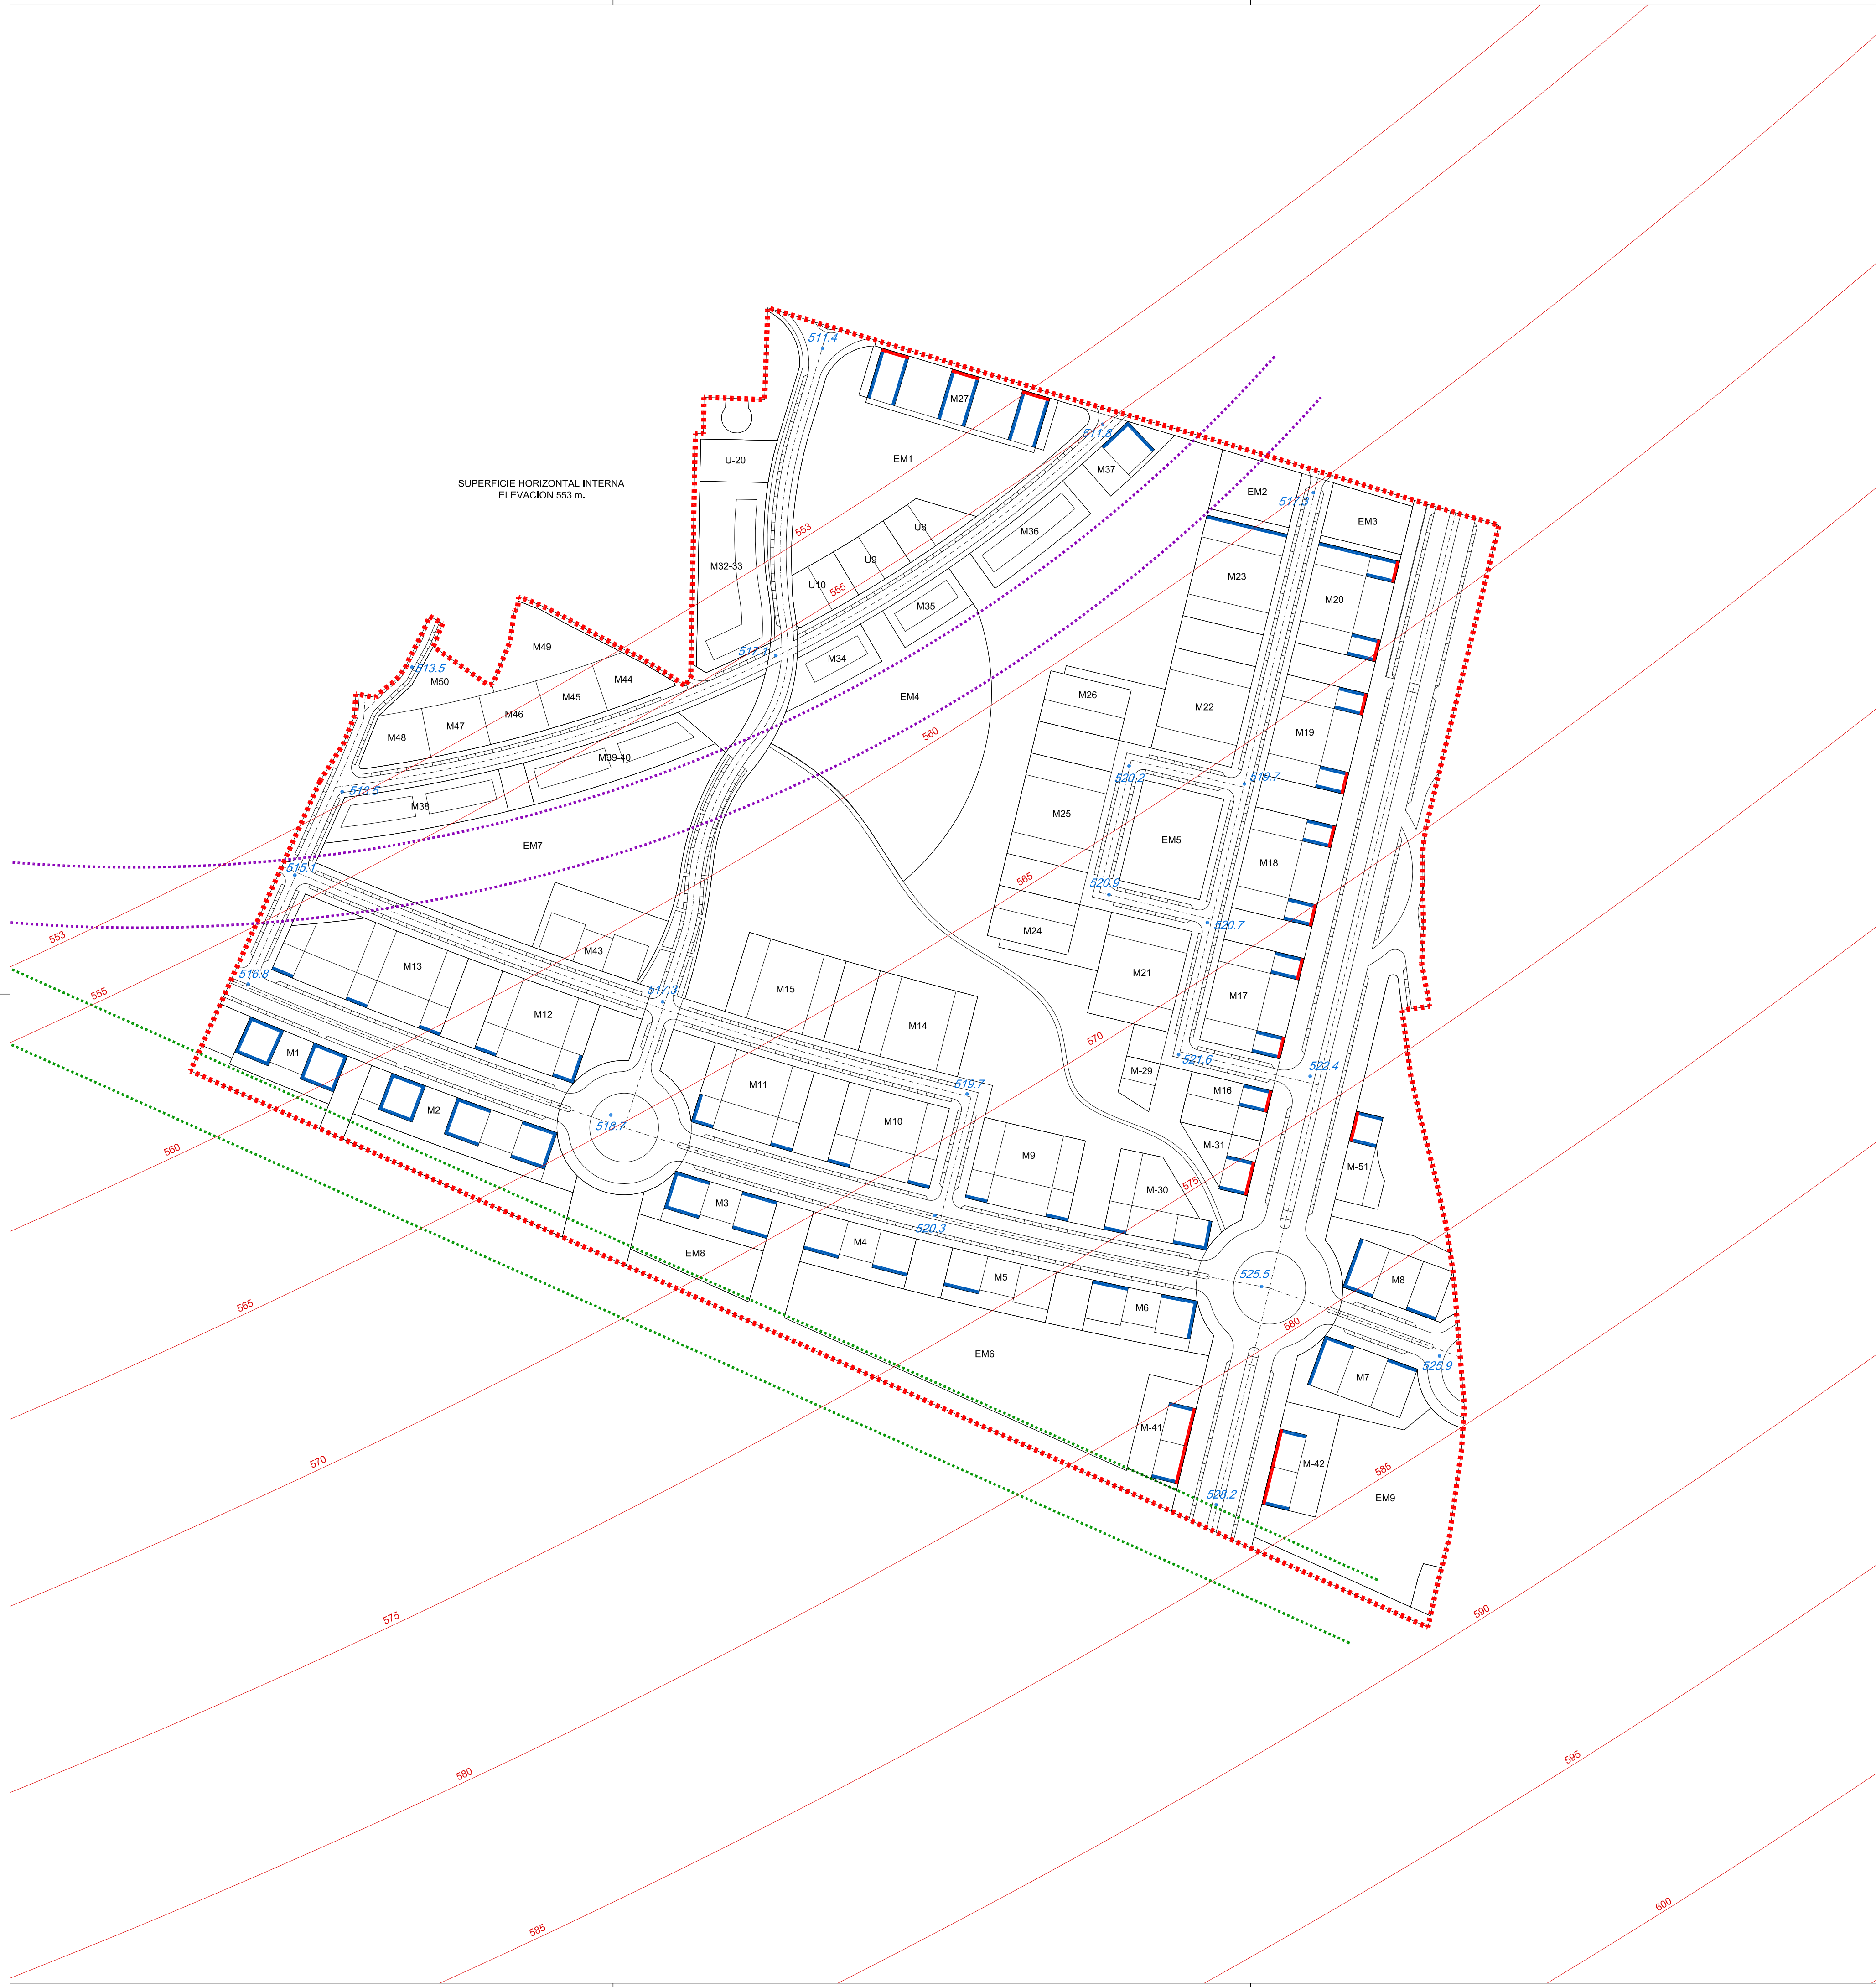

**SERVIDUMBRES AERONAUTICAS DEL AEROPUERTO DE VITORIA
(R.D.377 / 2011 DEL 11 DE MARZO)**

SE INDICAN LAS RASANTES QUE DEBEN RESPETARSE POR LA EDIFICACION Y TODOS SUS ELEMENTOS COMPLEMENTARIOS, INCLUSO EN FASE DE EJECUCION DE OBRA.

- 553 RASANTE DE SERVIDUMBRE AERONAUTICA
- 511.4 RASANTE ACTUAL DE SUELO URBANIZADO


SERVIDUMBRES FERROVIARIAS

- SERVIDUMBRE DEL FERROCARRIL
- SERVIDUMBRE POR SOTERRAMIENTO DEL FERROCARRIL

AISLAMIENTO ACUSTICO

TODOS LOS PROYECTOS DE EDIFICACION CUMPLIRAN EL DB-HR DEL C.T.E. Y MIENTRAS SE REALIZA EL PROYECTO DE EVALUACION DE IMPACTO SONORO, QUE FACILITE LOS NIVELES SONOROS DEL RUIDO AEREO, SE ADOPTA COMO RECOMENDACION DE AISLAMIENTO ACUSTICO GLOBAL EN FACHADAS:

- ≥ 37 db (A)
- ≥ 33 db (A)

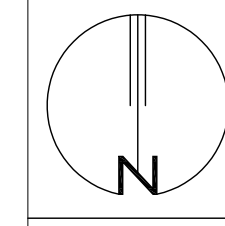

DOCUMENTO PARA APROBACION DEFINITIVA

PROYECTO
EGISTRAMDO

**7ª MODIFICACION
DEL PLAN PARCIAL DE ORDENACION URBANA
DEL SECTOR Nº-1 "BORINBIZCARRA" ZABALGANA.
(VITORIA-GASTEIZ)**

PLANO
PLANUA

**OTROS CONDICIONANTES DE LA EDIFICACION.
SERVIDUMBRES AERONAUTICAS, FERROVIARIAS
Y PROTECCION ACUSTICA. PLAN PARCIAL MODIFICADO**

ESCALA
ESKALA

1/ 2000

FECHA
DATA

SEPTIEMBRE 2012

EQUIPO REDACTOR
IDAZLAR-TALDEA